


Projet d'Extension de l'Hôtel du Cygne
pour la S.C.I. Hôtel du Cygne
à WISSEMBOURG

PROJET
PC 5
Façades
Echelle : 1/100

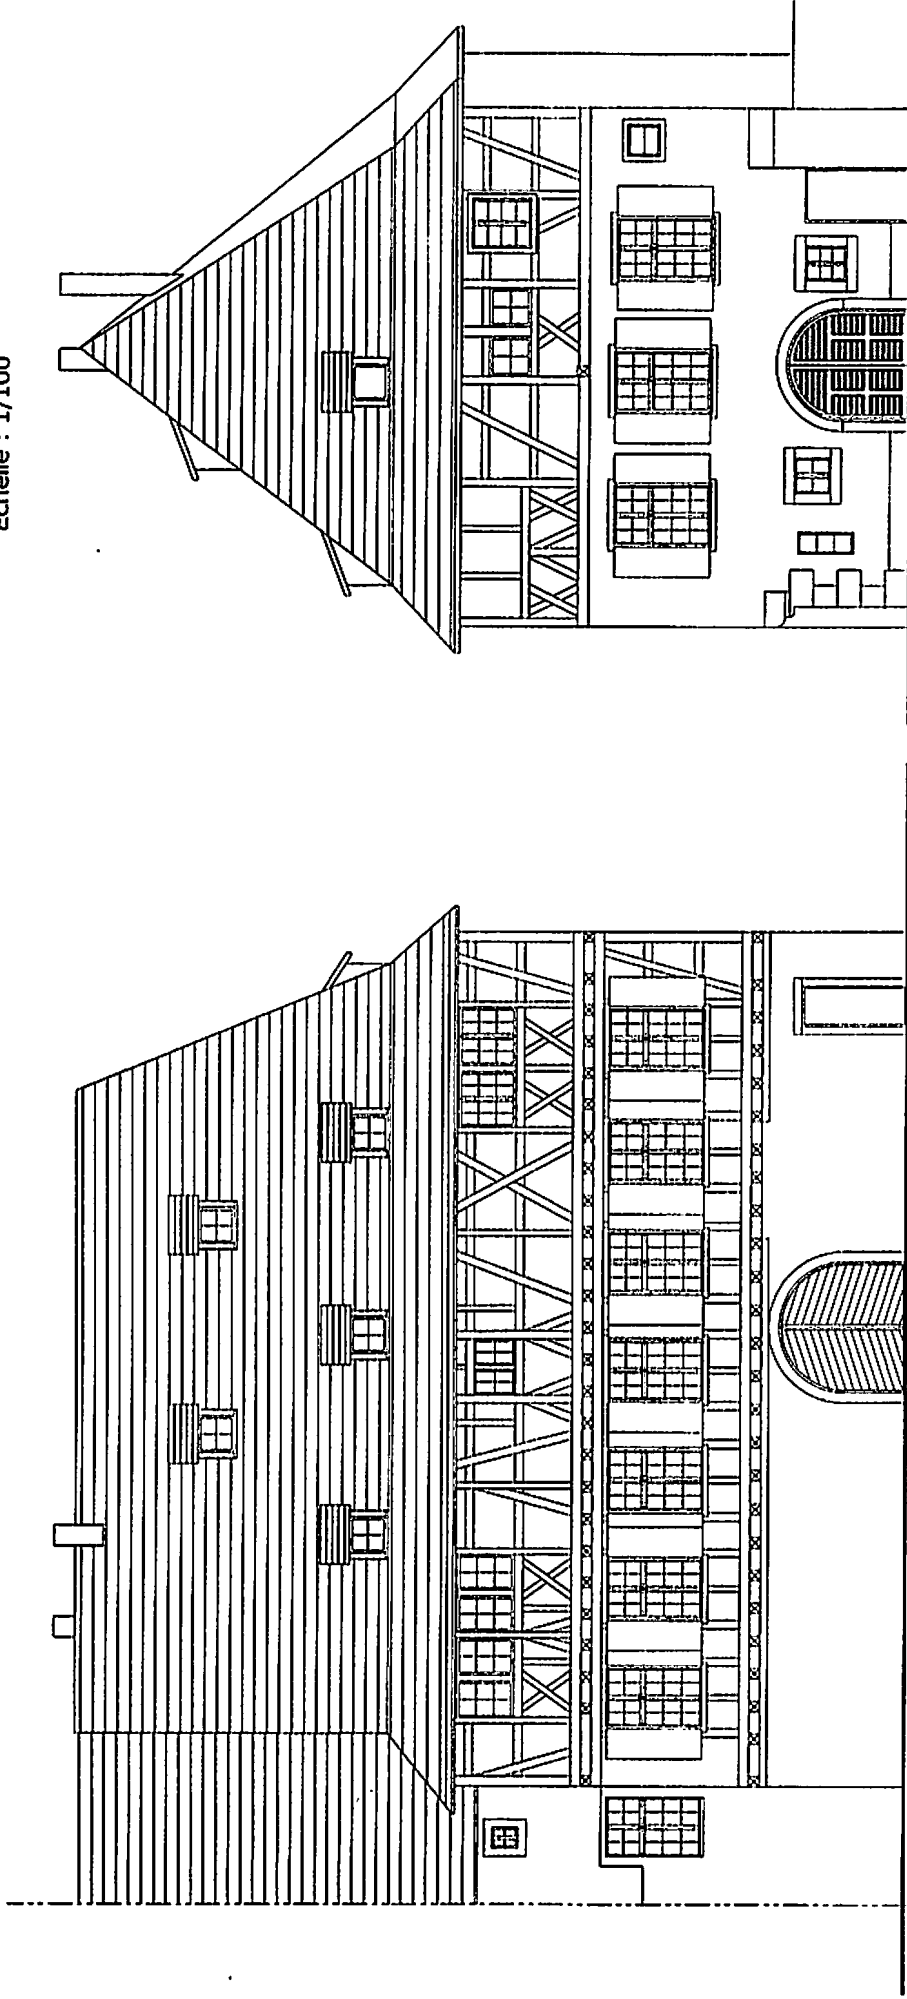


Façade EST

Façade NORTH



Projet d'Extension de l'Hôtel du Cygne
pour la S.C.I. Hôtel du Cygne
à WISSEMBOURG

PROJET
PC 5
Façades
Echelle : 1/100

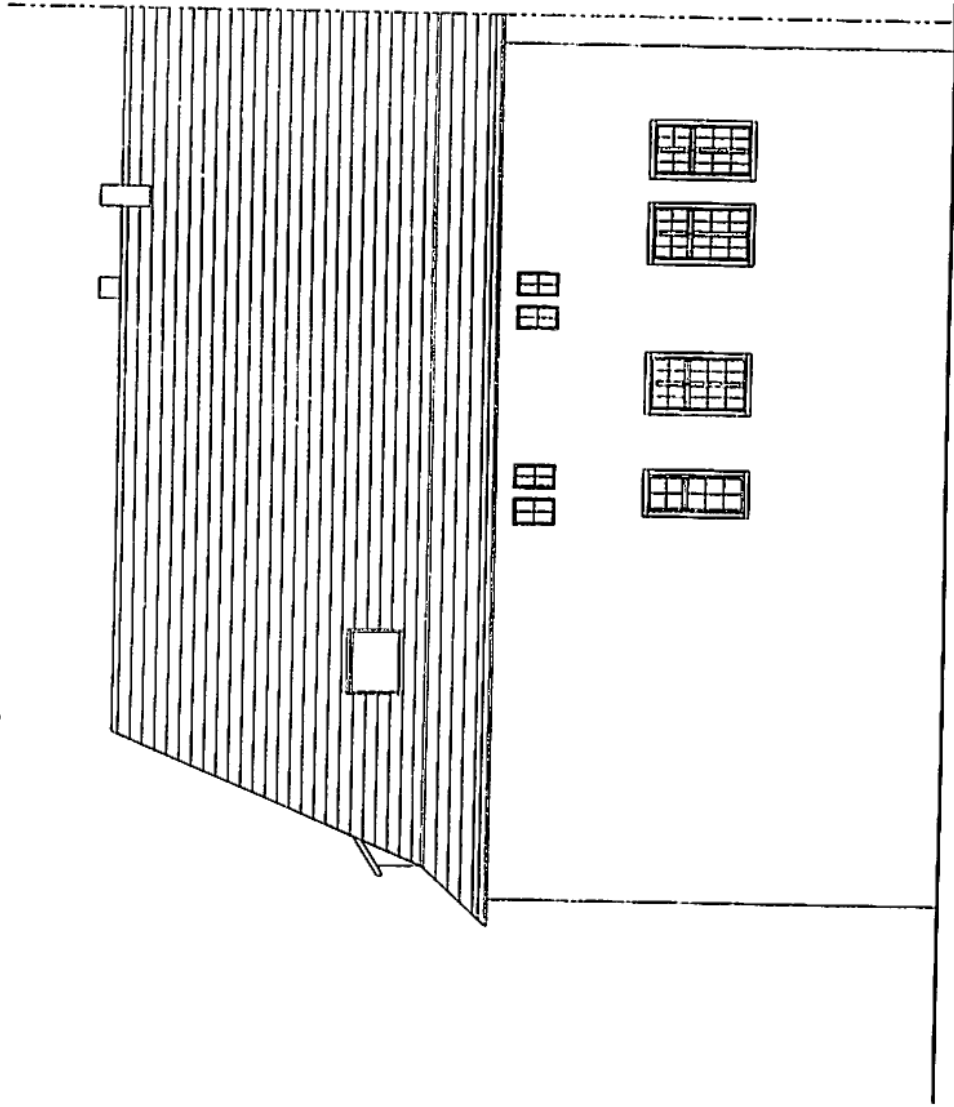

Façade OUEST




Alsace Nord Architecture



HR Concept

Projet de Transformation d'un Immeuble en Hôtel
 pour la S.C.I. Hôtel du Cygne
 à WISSEMBOURG

PROJET
 Coupe
 Echelle : 1/50

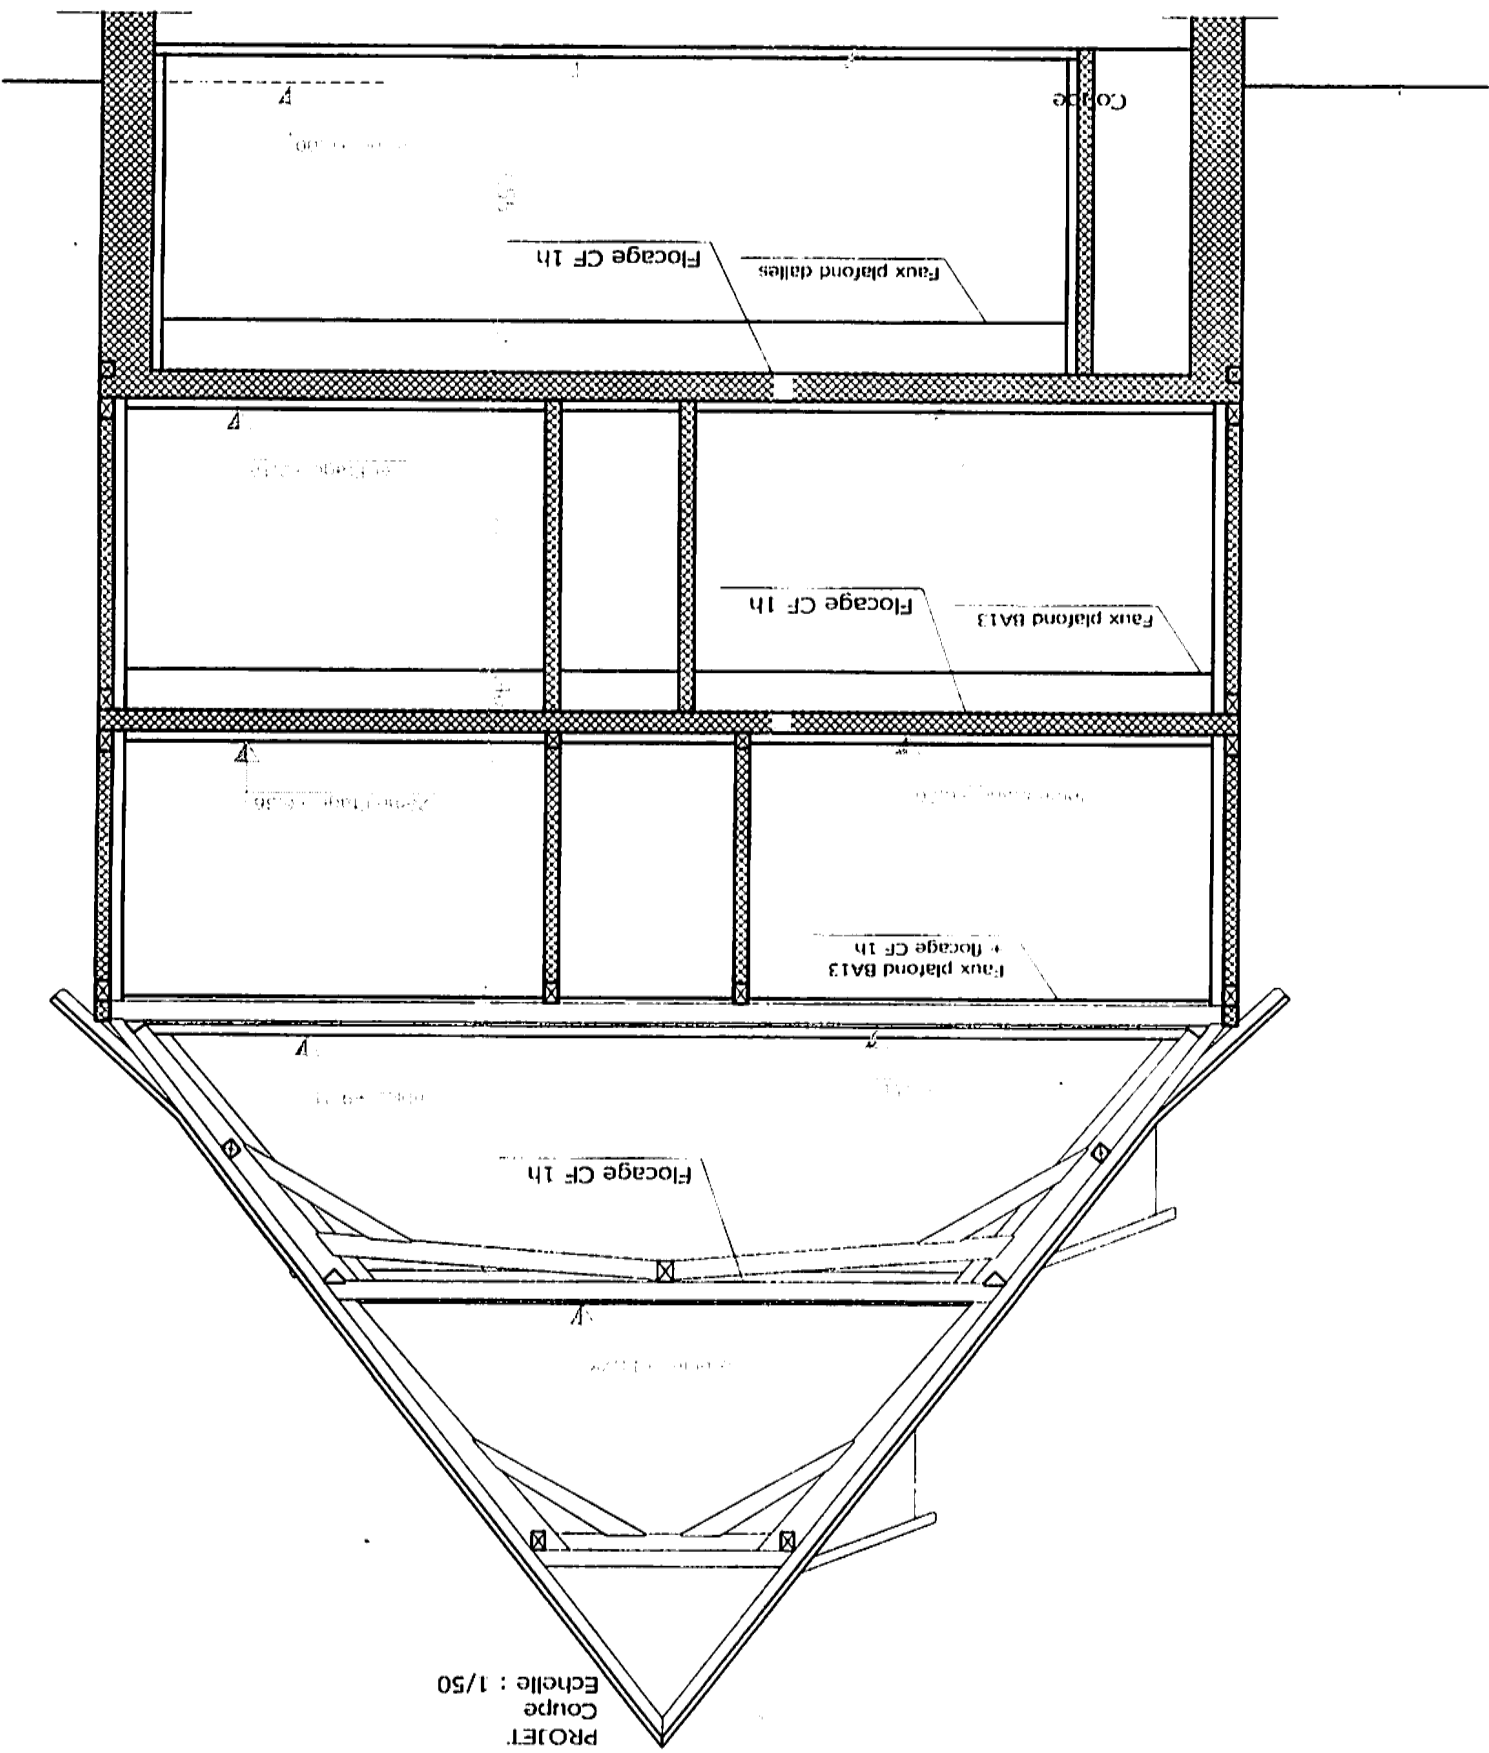


Alspace Nord Architecture
 97, rue Principale 67160 SCHLEITHAL
 Tél. 03.88.94.32.00
 Fax 03.88.94.39.48



HR Conception
 97, rue Principale 67160 SCHLEITHAL
 Tél. 03.88.94.39.44 - Fax 03.88.94.39.48

Projet de Transformation d'un Immeuble en Hôtel
pour la S.C.I. Hôtel du Cygne
à WISSEMBOURG

PROJET
Plan du Grenier
Echelle : 1/50

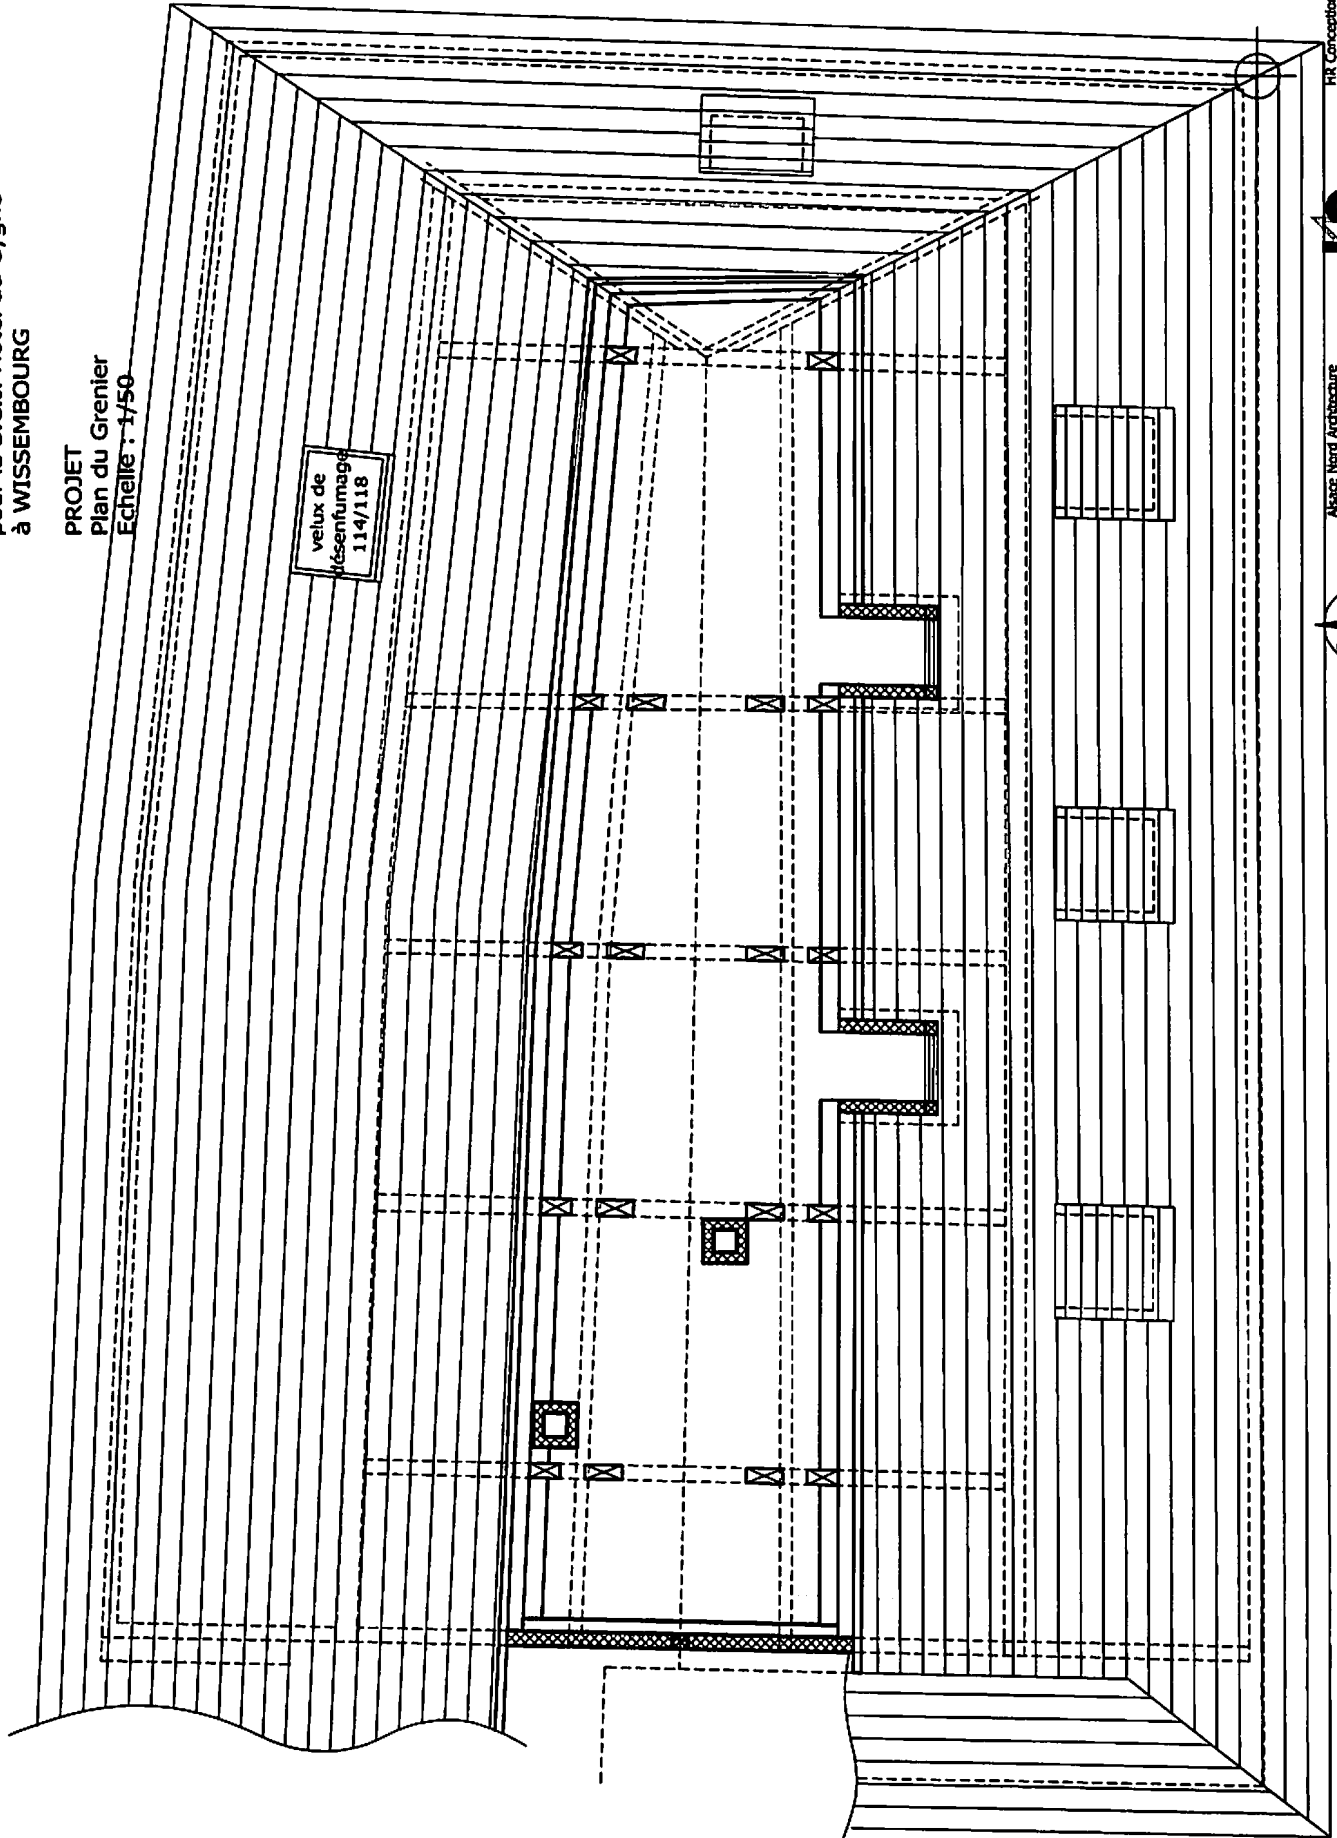


Alspace Nord Architecture
97, rue Principale 67160 SCRILLETHAL
Tél. 03.88.94.32.00
Fax 03.88.94.39.48



RR Conception
97, rue Principale 67160 SCRILLETHAL
Tél. 03.88.94.39.44 - Fax 03.88.94.39.48

Projet de Transformation d'un Immeuble en Hôtel
 pour la S.C.I. Hôtel du Cygne
 à WISSEMBOURG

PROJET indice : 6
 Plan du rez-de-chaussée
 Echelle : 1/50

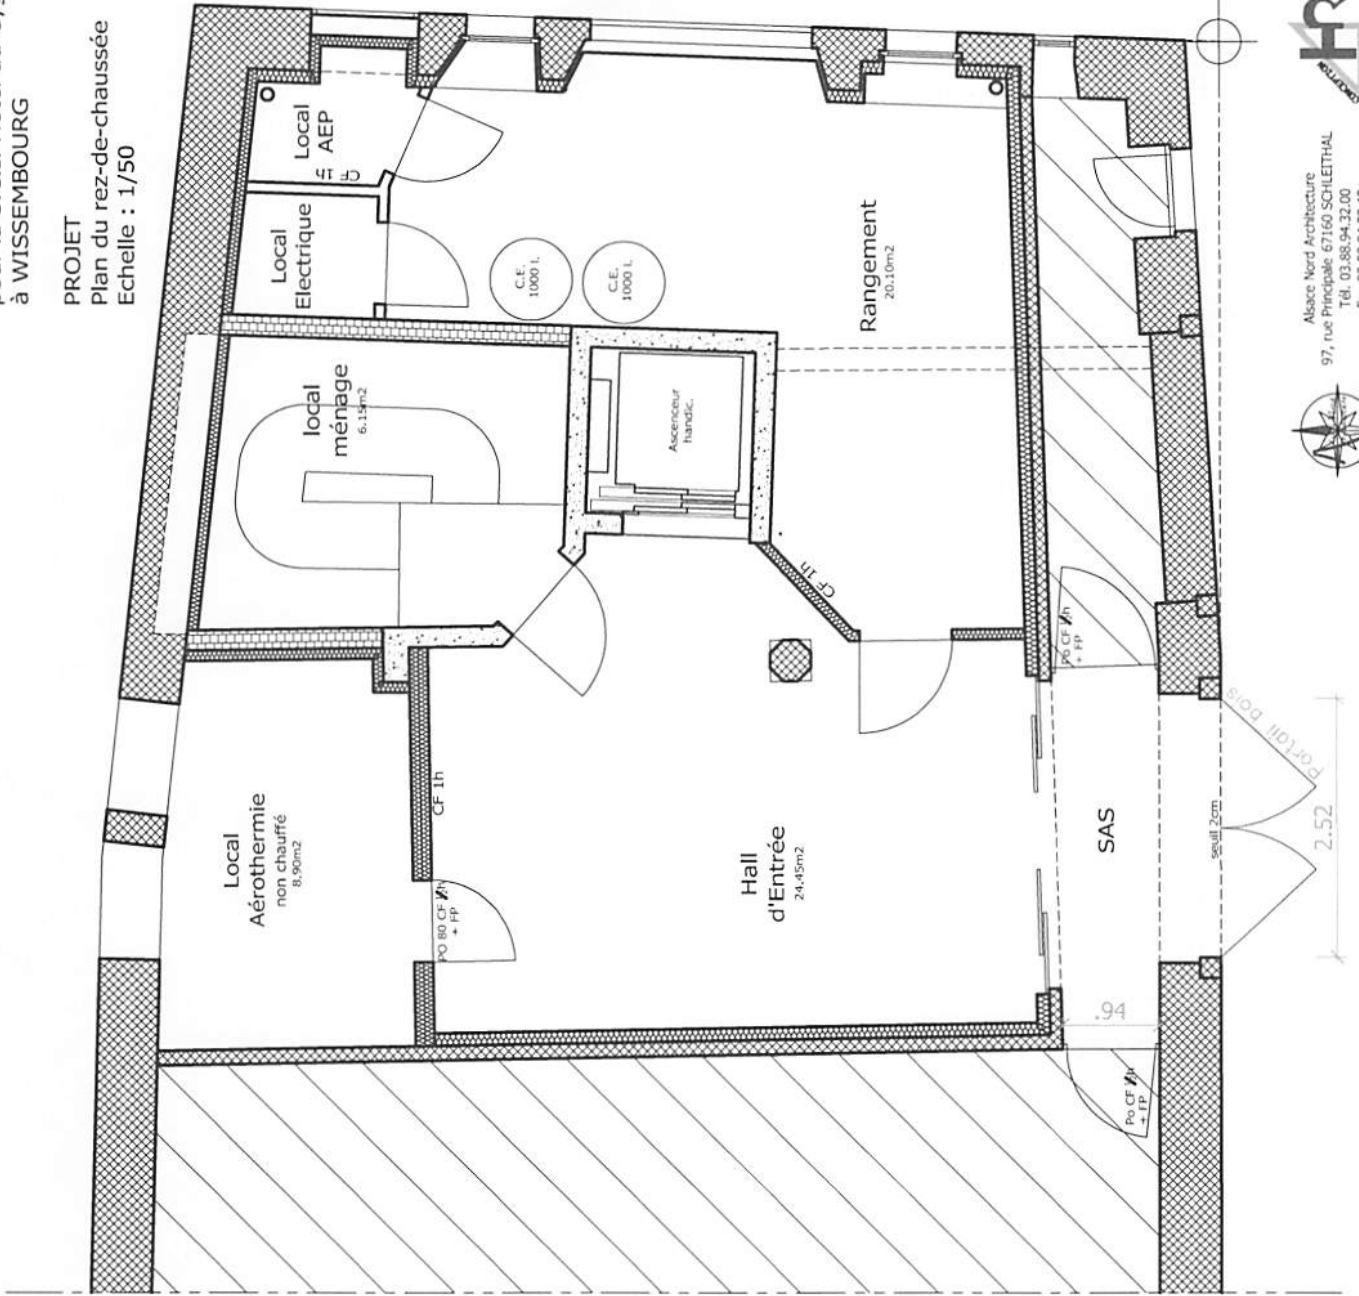

Alsace Nord Architecture
 97, rue Principale 67160 SCHLEITHAL
 Tél. 03.88.94.32.00
 Fax 03.88.94.39.48




HR Conception
 97, rue Principale 67160 SCHLEITHAL
 Tél. 03.88.94.39.44 - Fax 03.88.94.39.48

Projet de Transformation d'un Immeuble en Hôtel
pour la S.C.I. Hôtel du Cygne
à WISSEMBOURG

indice : 6
22/05/09

PROJET
Plan du 1er Etage
Echelle : 1/50

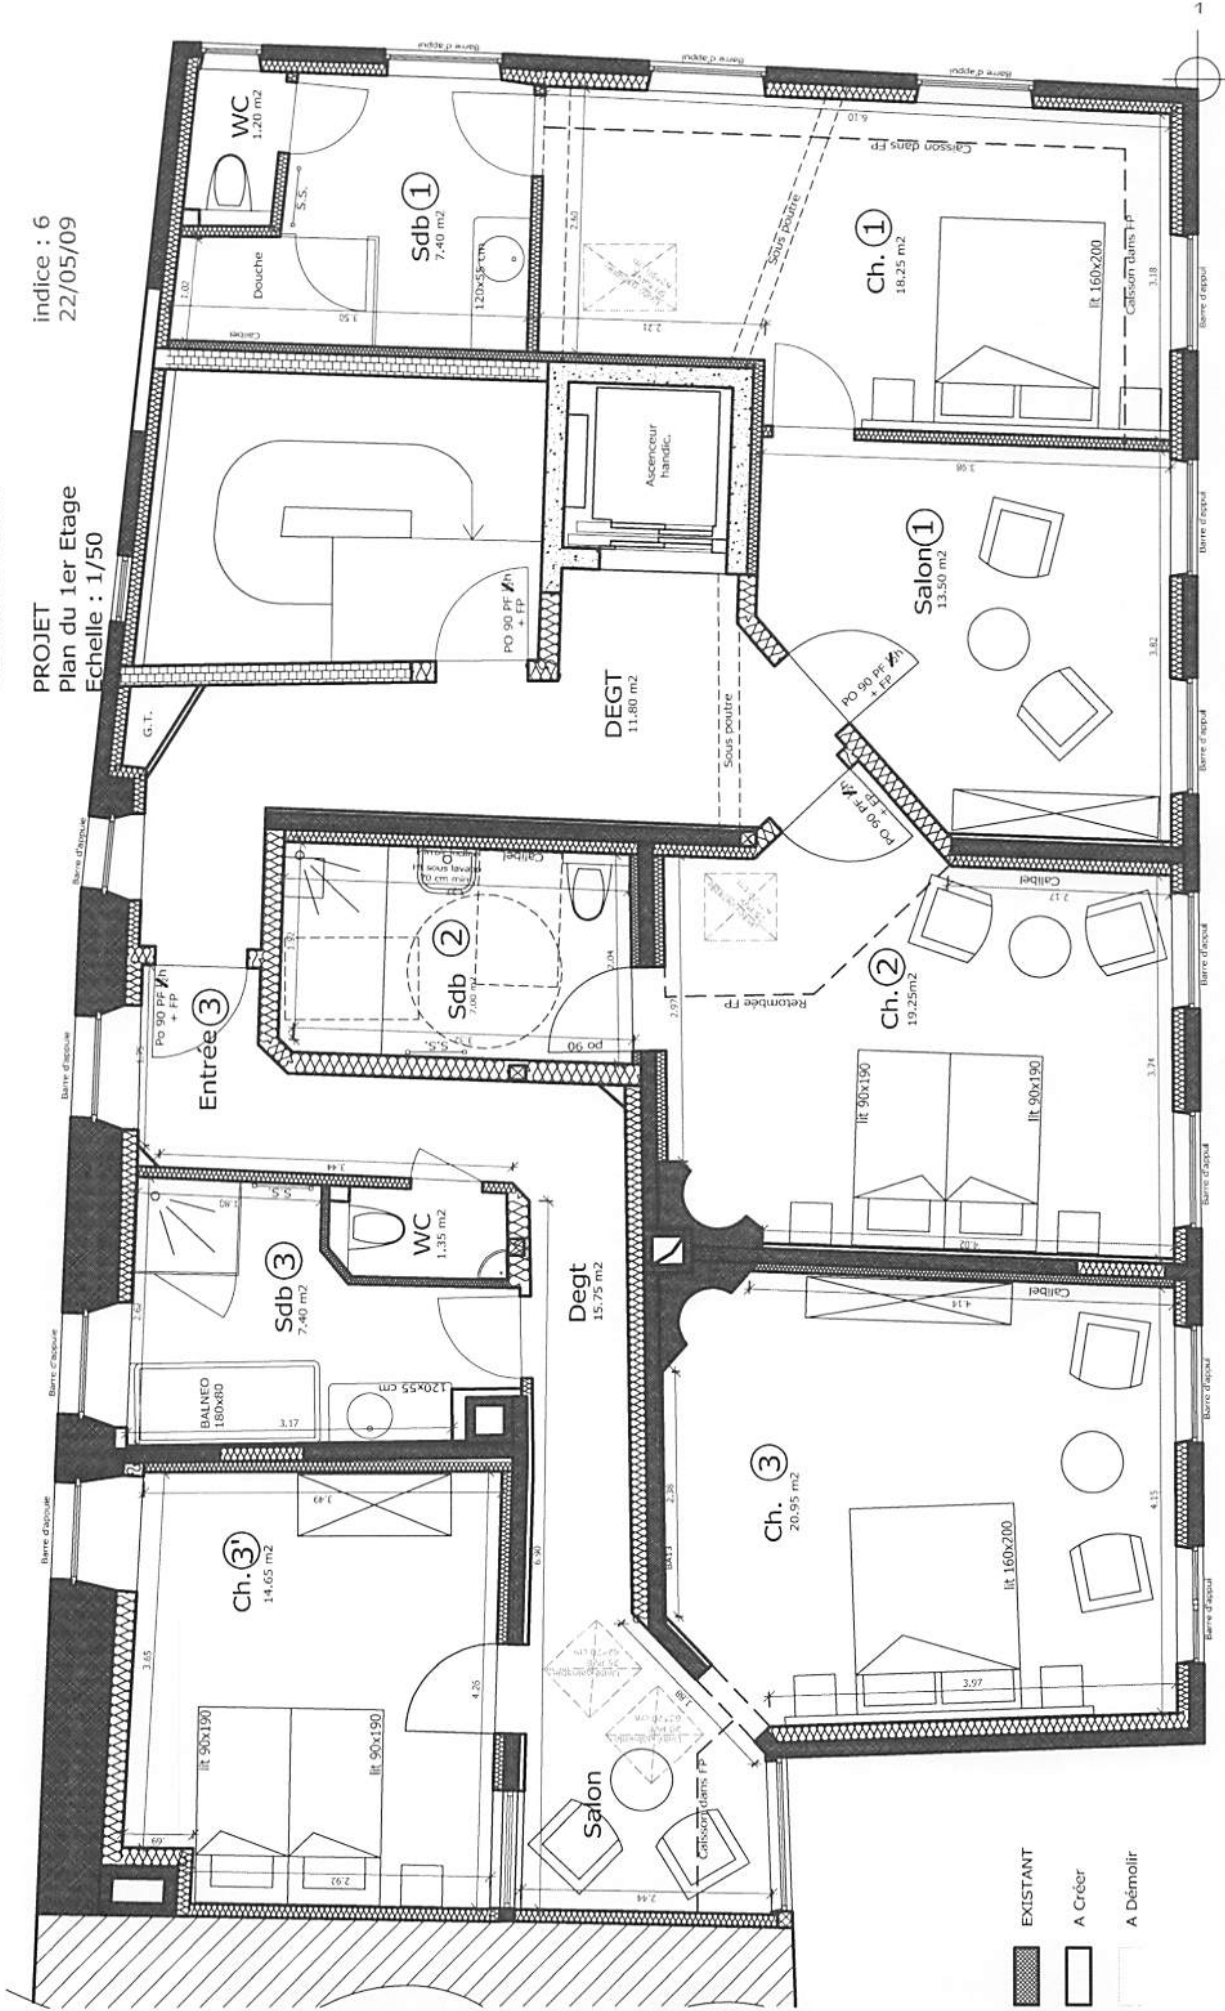

- EXISTANT
- A Créer
- A Démolir



Alsace Nord Architecture
97, rue Principale - 67160 SCHLEITHAL
Tél. 03.88.94.32.00
Fax 03.88.94.39.48







HR Conception
97, rue Principale - 67160 SCHLEITHAL
Tél. 03.88.94.39.44 - Fax 03.88.94.39.48

Projet de Transformation d'un Immeuble en Hôtel
 pour la S.C.I. Hôtel du Cygne
 à WISSEMBOURG

PROJET
 Plan du 2ème Etage
 Echelle : 1/50

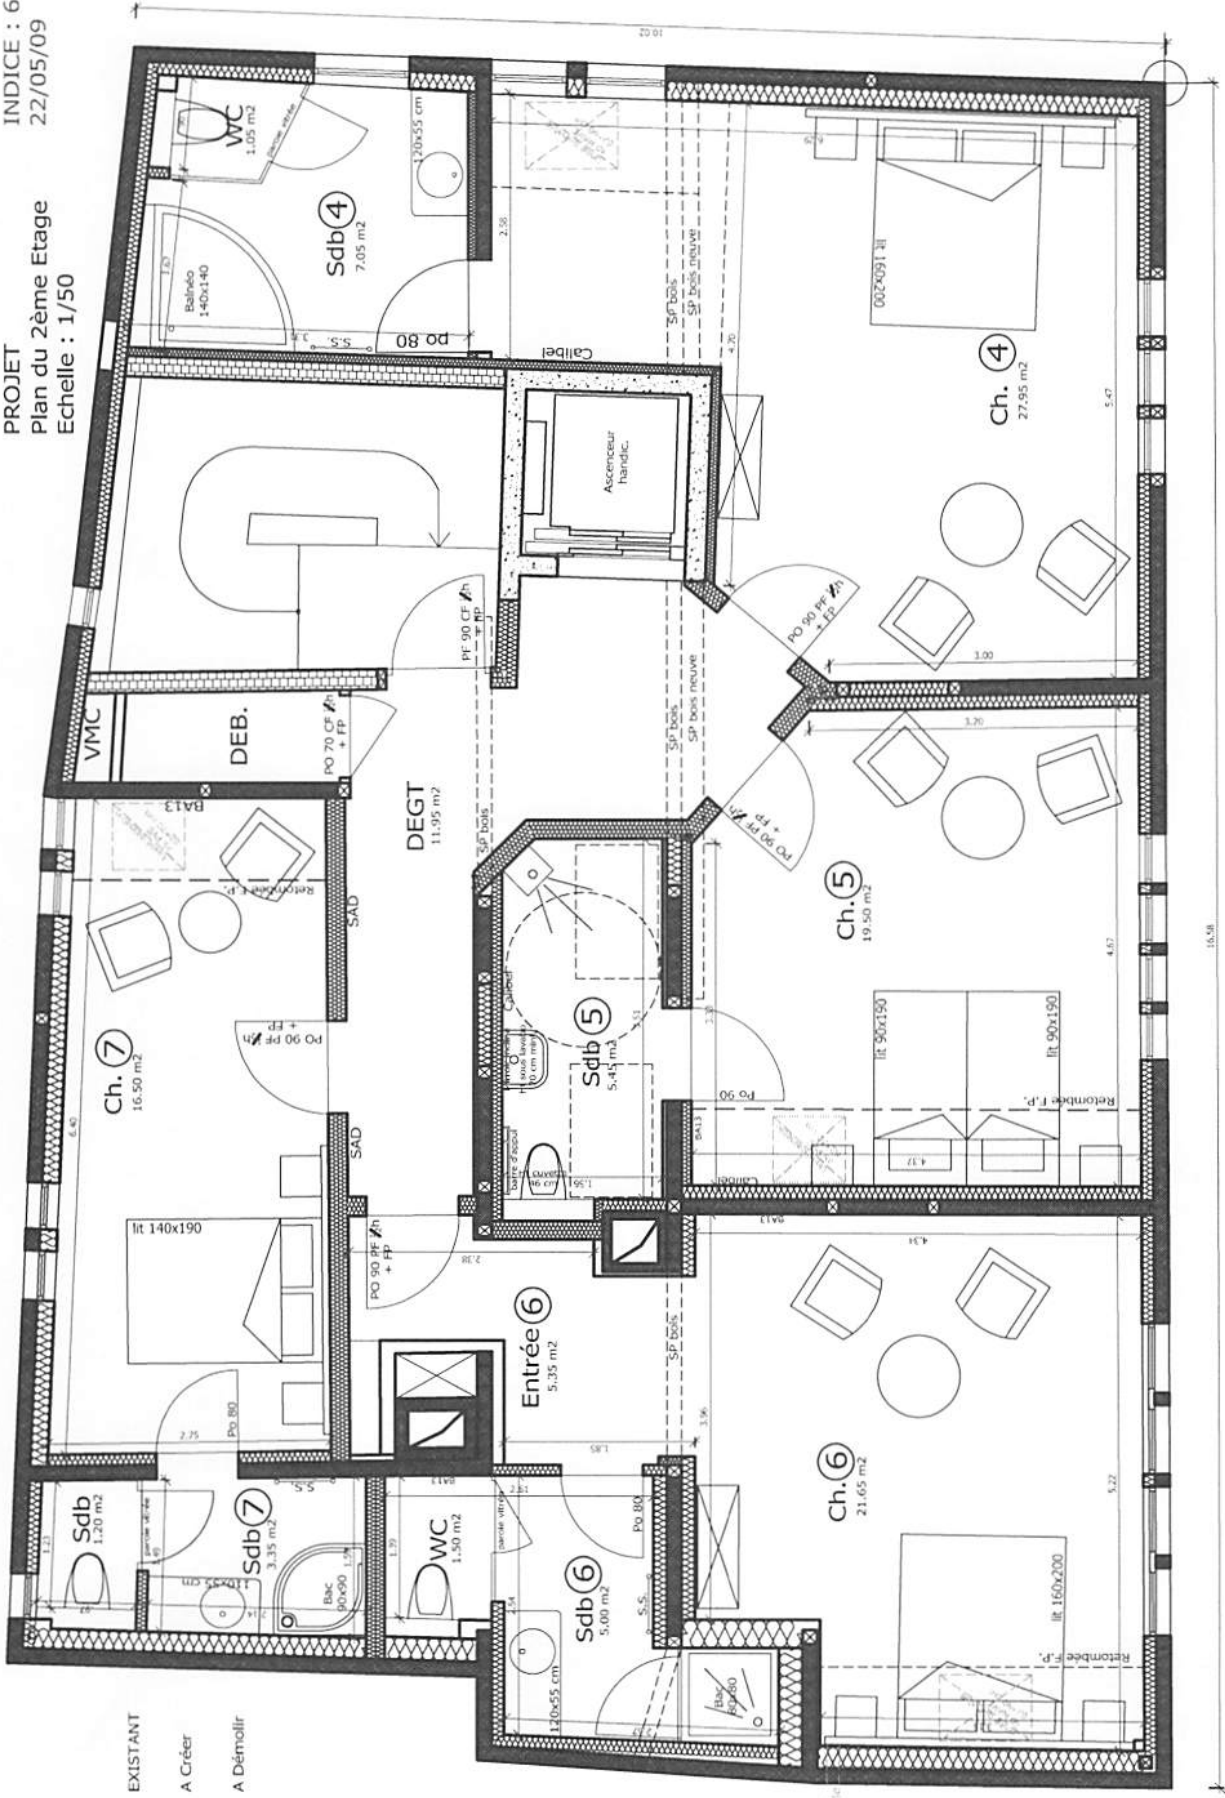INDICE : 6
 22/05/09



-  EXISTANT
-  A Créer
-  A Démolir



Alsace Nord Architecture
 97, rue Principale 67160 SCHLEITHAL
 Tel. 03.88.94.32.00
 Fax 03.88.94.39.48



HR Conception
 97, rue Principale 67160 SCHLEITHAL
 Tel. 03.88.94.39.44 - Fax 03.88.94.39.48

16.58

Air traité
 en façade