

Berechnung der Abstandsflächen:



$h1 = 9,15m$
 $TA1 = 0,4 \times 9,15 = 3,66m$
 $h2 = (9,15 + 7,52) / 2 = 8,34m$
 $TA2 = 0,4 \times 8,34 = 3,34m$
 $h3 = 7,52m$
 $TA3 = 0,4 \times 7,52 = 3,01m$
 $h4 = (5,85 + 4,35) / 2 = 5,10m$
 $TA4 = 0,4 \times 5,10 = 2,04m < 3,00m$
 $h5 = 4,35 + 1/3 \times 3,25 = 5,43m$
 $TA5 = 0,4 \times 5,43 = 2,17m < 3,00m$
 $h6 = 4,35m$
 $TA6 = 0,4 \times 4,35 = 1,74m < 3,00m$
 $h7 = h8 = h9 = 4,35m$
 $TA7 = TA8 = TA9 = 0,4 \times 4,35 = 1,74m < 3,00m$
 $TA10 = TA2 = 3,34m$

Legende:

Bestand
 Abbruch
 Neu

ERDGESCHOSS

INGENIEURBÜRO		
Maßstab: 1:100 Datum: 11.05.05 Zeichner: [Name] Geometer: [Name] Plan: 1 Blatt: 4	Bauvorhaben: NACHTRAG ZUM BAUANTRAG ERWEITERUNG DES WINZERBETRIEBES „DOSWIN LAMBRICH“ IN 55430 OBERWESEL-DELLHOFEN AUF DER KRIPP 3	
	Bauherr: WEINGUT „DOSWIN LAMBRICH“ GBR AUF DER KRIPP 3, 55430 OBERWESEL-DELLHOFEN	
	Bauteil: ABSTANDSFÄCHENPLAN	
	Bauherr: Dipl.-Ing. [Name]	
Alle Maße sind am Bau zu prüfen!		

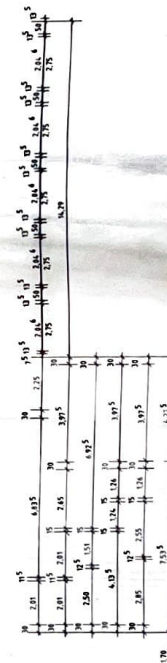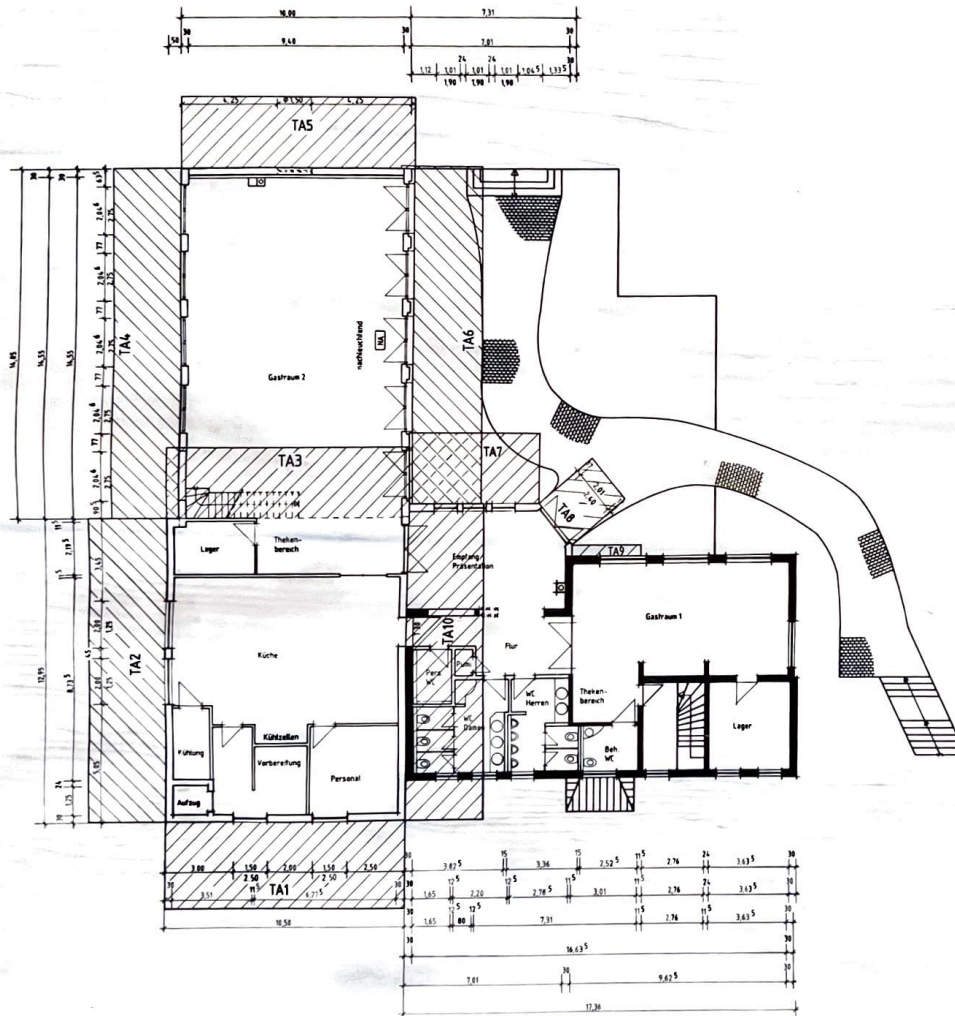

Berechnung der Abstandsflächen:

$h1 = 9,15m$
 $TA1 = 0,4 \times 9,15 = 3,66m$
 $h2 = (9,15 + 7,52) / 2 = 8,34m$
 $TA2 = 0,4 \times 8,34 = 3,34m$
 $h3 = 7,52m$
 $TA3 = 0,4 \times 7,52 = 3,01m$
 $h4 = (5,85 + 4,35) / 2 = 5,10m$
 $TA4 = 0,4 \times 5,10 = 2,04m < 3,00m$
 $h5 = 4,35 + 1,8 \times 3,25 = 5,43m$
 $TA5 = 0,4 \times 5,43 = 2,17m < 3,00m$
 $h6 = 4,35m$
 $TA6 = 0,4 \times 4,35 = 1,74m < 3,00m$
 $h7 = h8 = h9 = 4,35m$
 $TA7 = TA8 = TA9 = 0,4 \times 4,35 = 1,74m < 3,00m$
 $TA10 = TA2 = 3,34m$

Legende:

Bestand Bestand
 Abbruch Abbruch
 Neu Neu

ERDGESCHOSS

Blatt		WW	03/04
Daz.		BH	03/04
Geod.		VH	11/95
INGENIEURBÜRO Walter Weller GEMEINLICH BEITRÄGLICH UND VERBUNDEN BACHHEIMSTRASSE MAINZER STRASSE 14 • 55430 OBERWESEL TELEFON 067461628 • TELEFAX 067461628			
Ausst.		1/100	
Antrag		Bauvorhaben NACHTRAG ZUM BAUANTRAG ERWEITERUNG DES WINZERBETRIEBES „GOSWIN LAMBRICH“ IM 55430 OBERWESEL-DELLHOFEN, AUF DER KRIPP 3	
Bauherr		WEINGUT „GOSWIN LAMBRICH“ GBR, AUF DER KRIPP 3, 55430 OBERWESEL-DELLHOFEN	
Baudat.		1	
Blatt		ABSTANDSFLÄCHENPLAN	
Dipl.-Ing.			

Alle Maße sind am Bau zu prüfen!